


نقشه نصب تابلو اصلی

Terminals

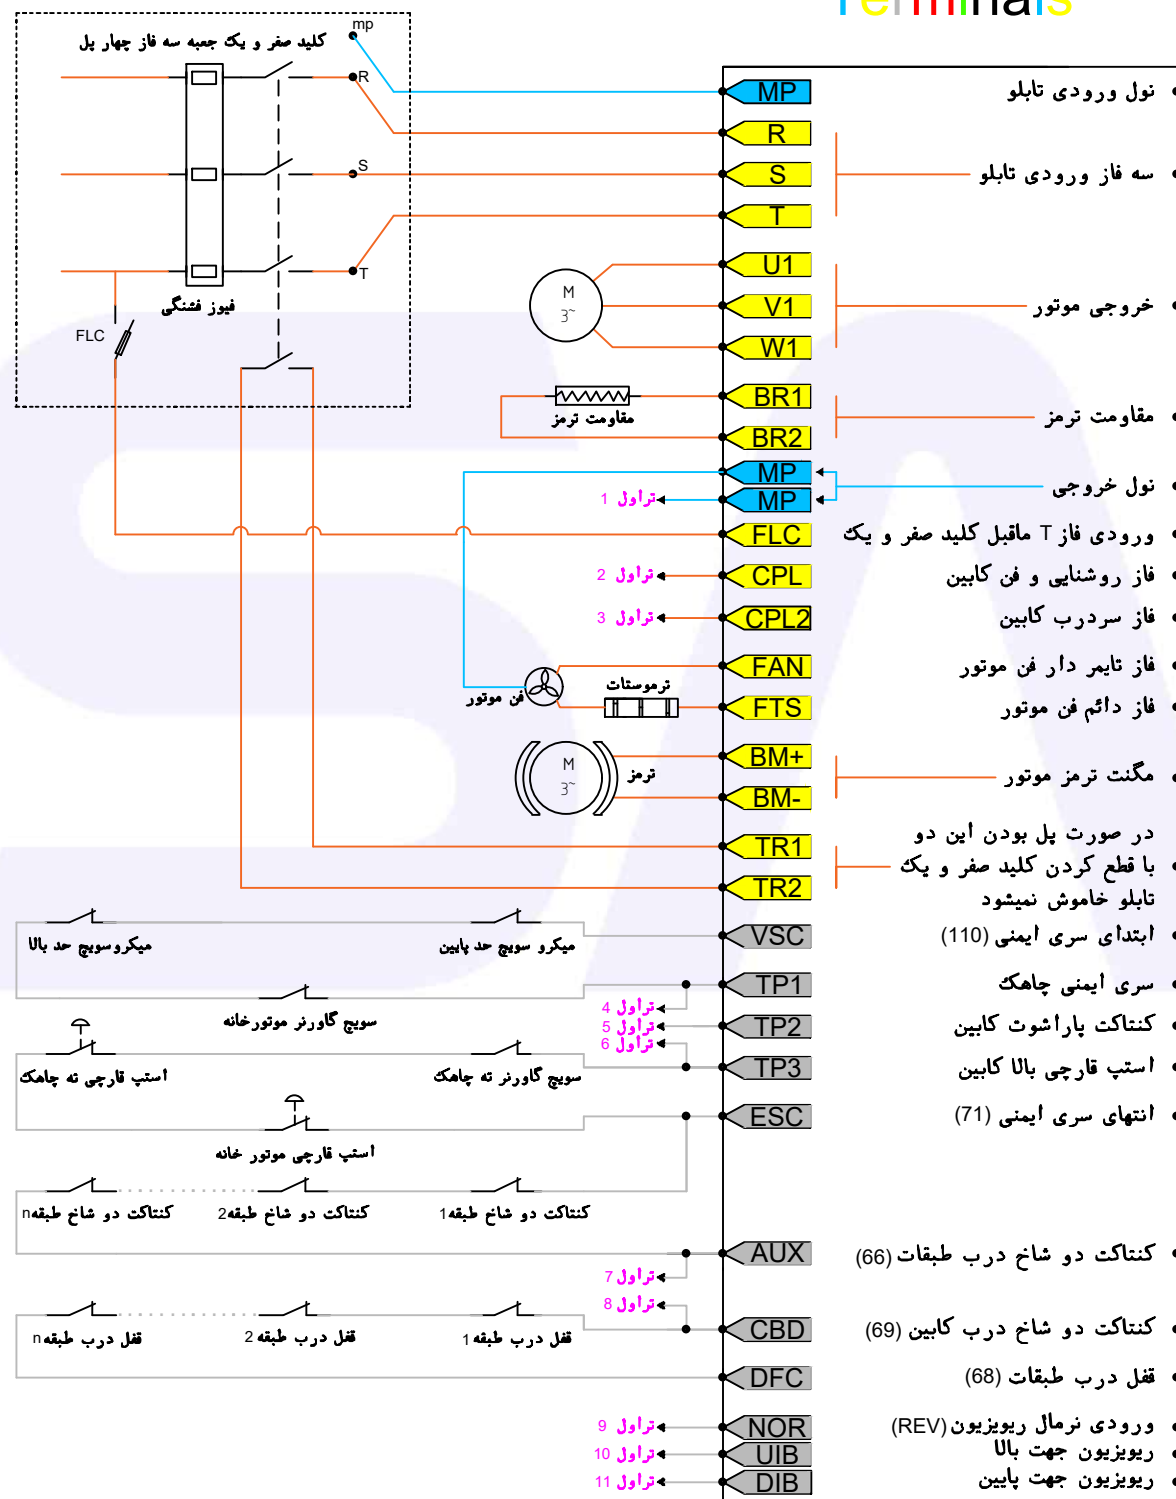

Terminals

